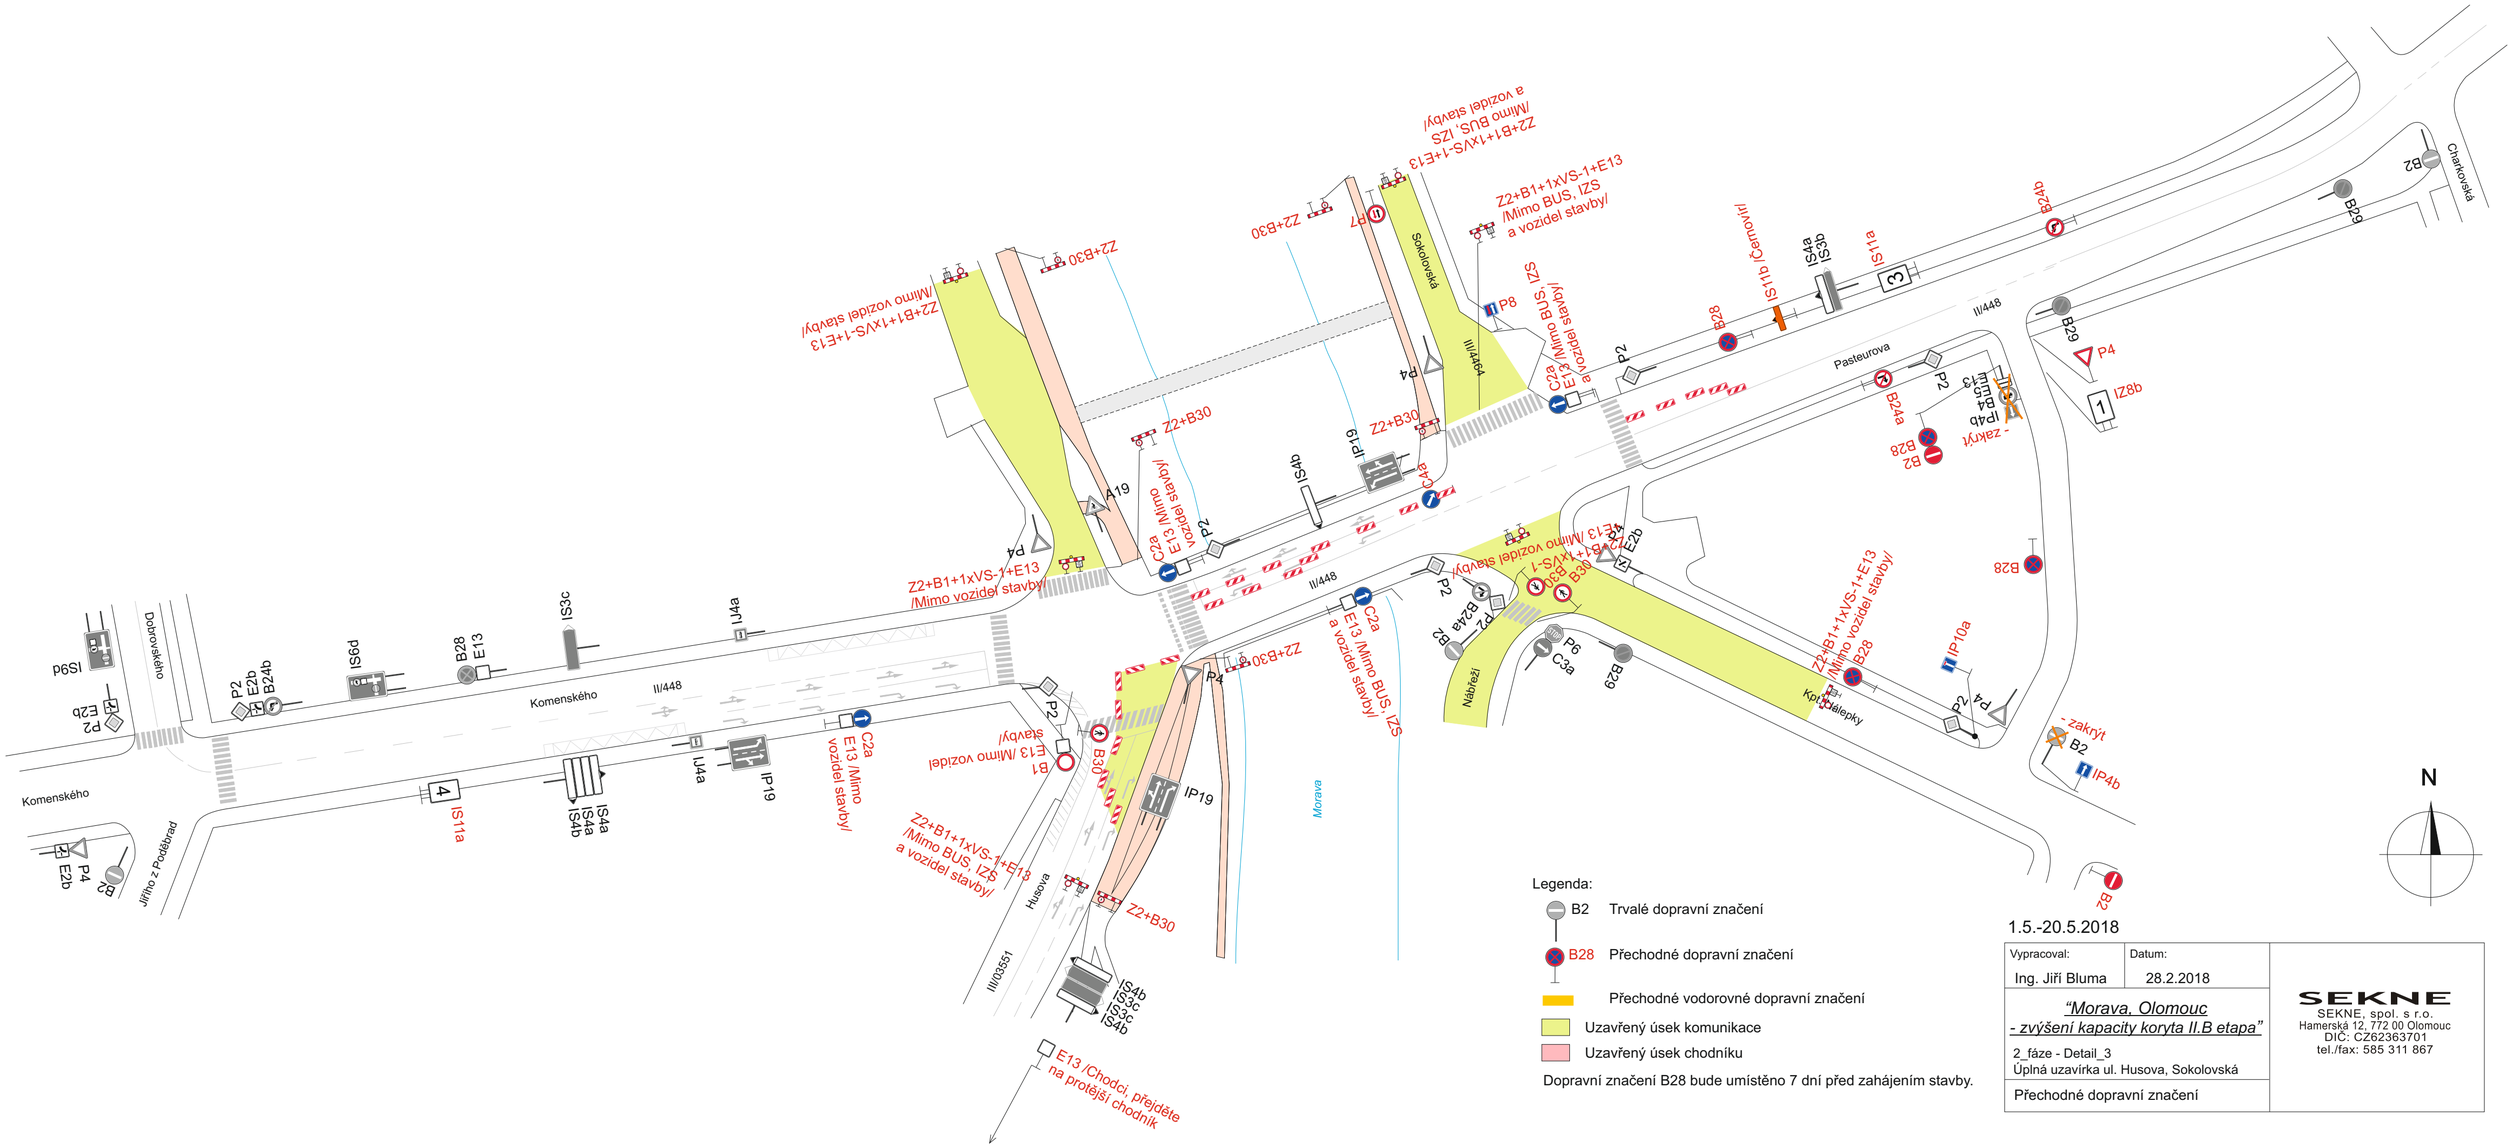

Legenda:

- B2 Trvalé dopravní značení
- B28 Přechodné dopravní značení
- Přechodné vodorovné dopravní značení
- Uzavřený úsek komunikace
- Uzavřený úsek chodníku

Dopravní značení B28 bude umístěno 7 dní před zahájením stavby.

1.5.-20.5.2018

Vypracoval:	Datum:	
Ing. Jiří Bluma	28.2.2018	SEKNE SEKNE, spol. s r.o. Hamerská 12, 772 00 Olomouc DIČ: CZ62363701 tel./fax: 585 311 867
"Morava, Olomouc - zvýšení kapacity koryta II.B etapa" 2_fáze - Detail_3 Úplná uzavírka ul. Husova, Sokolovská		
Přechodné dopravní značení		