



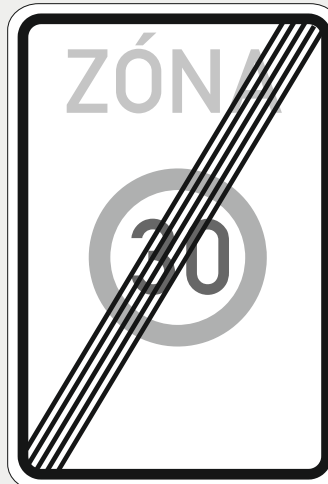


1

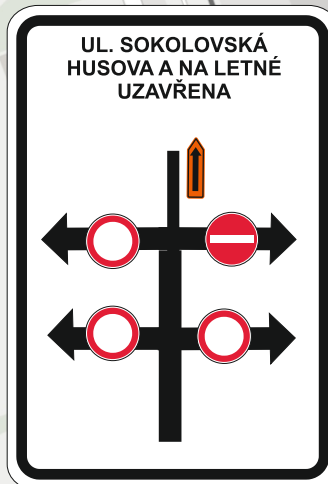

2



3

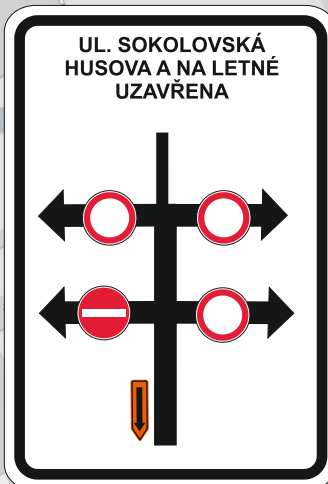

4




5



6



7

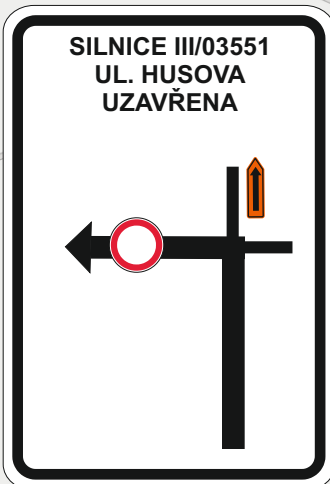


8




9




10

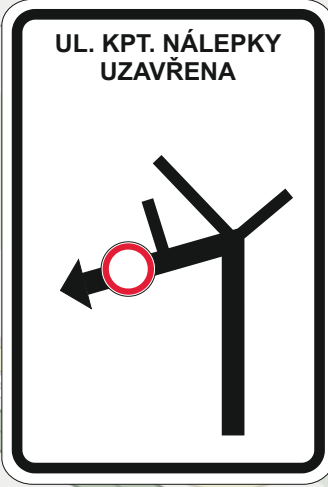

11

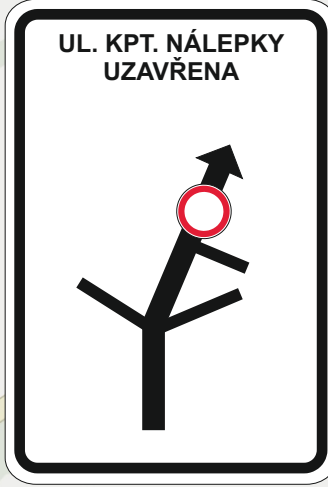

12

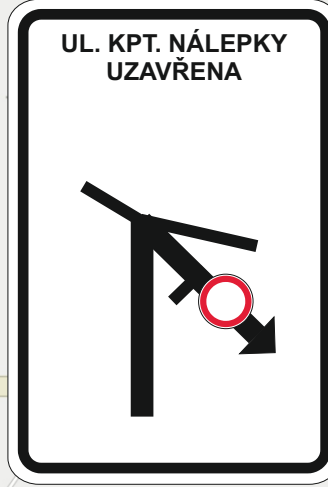

13




14



Detail 2




Detail 1

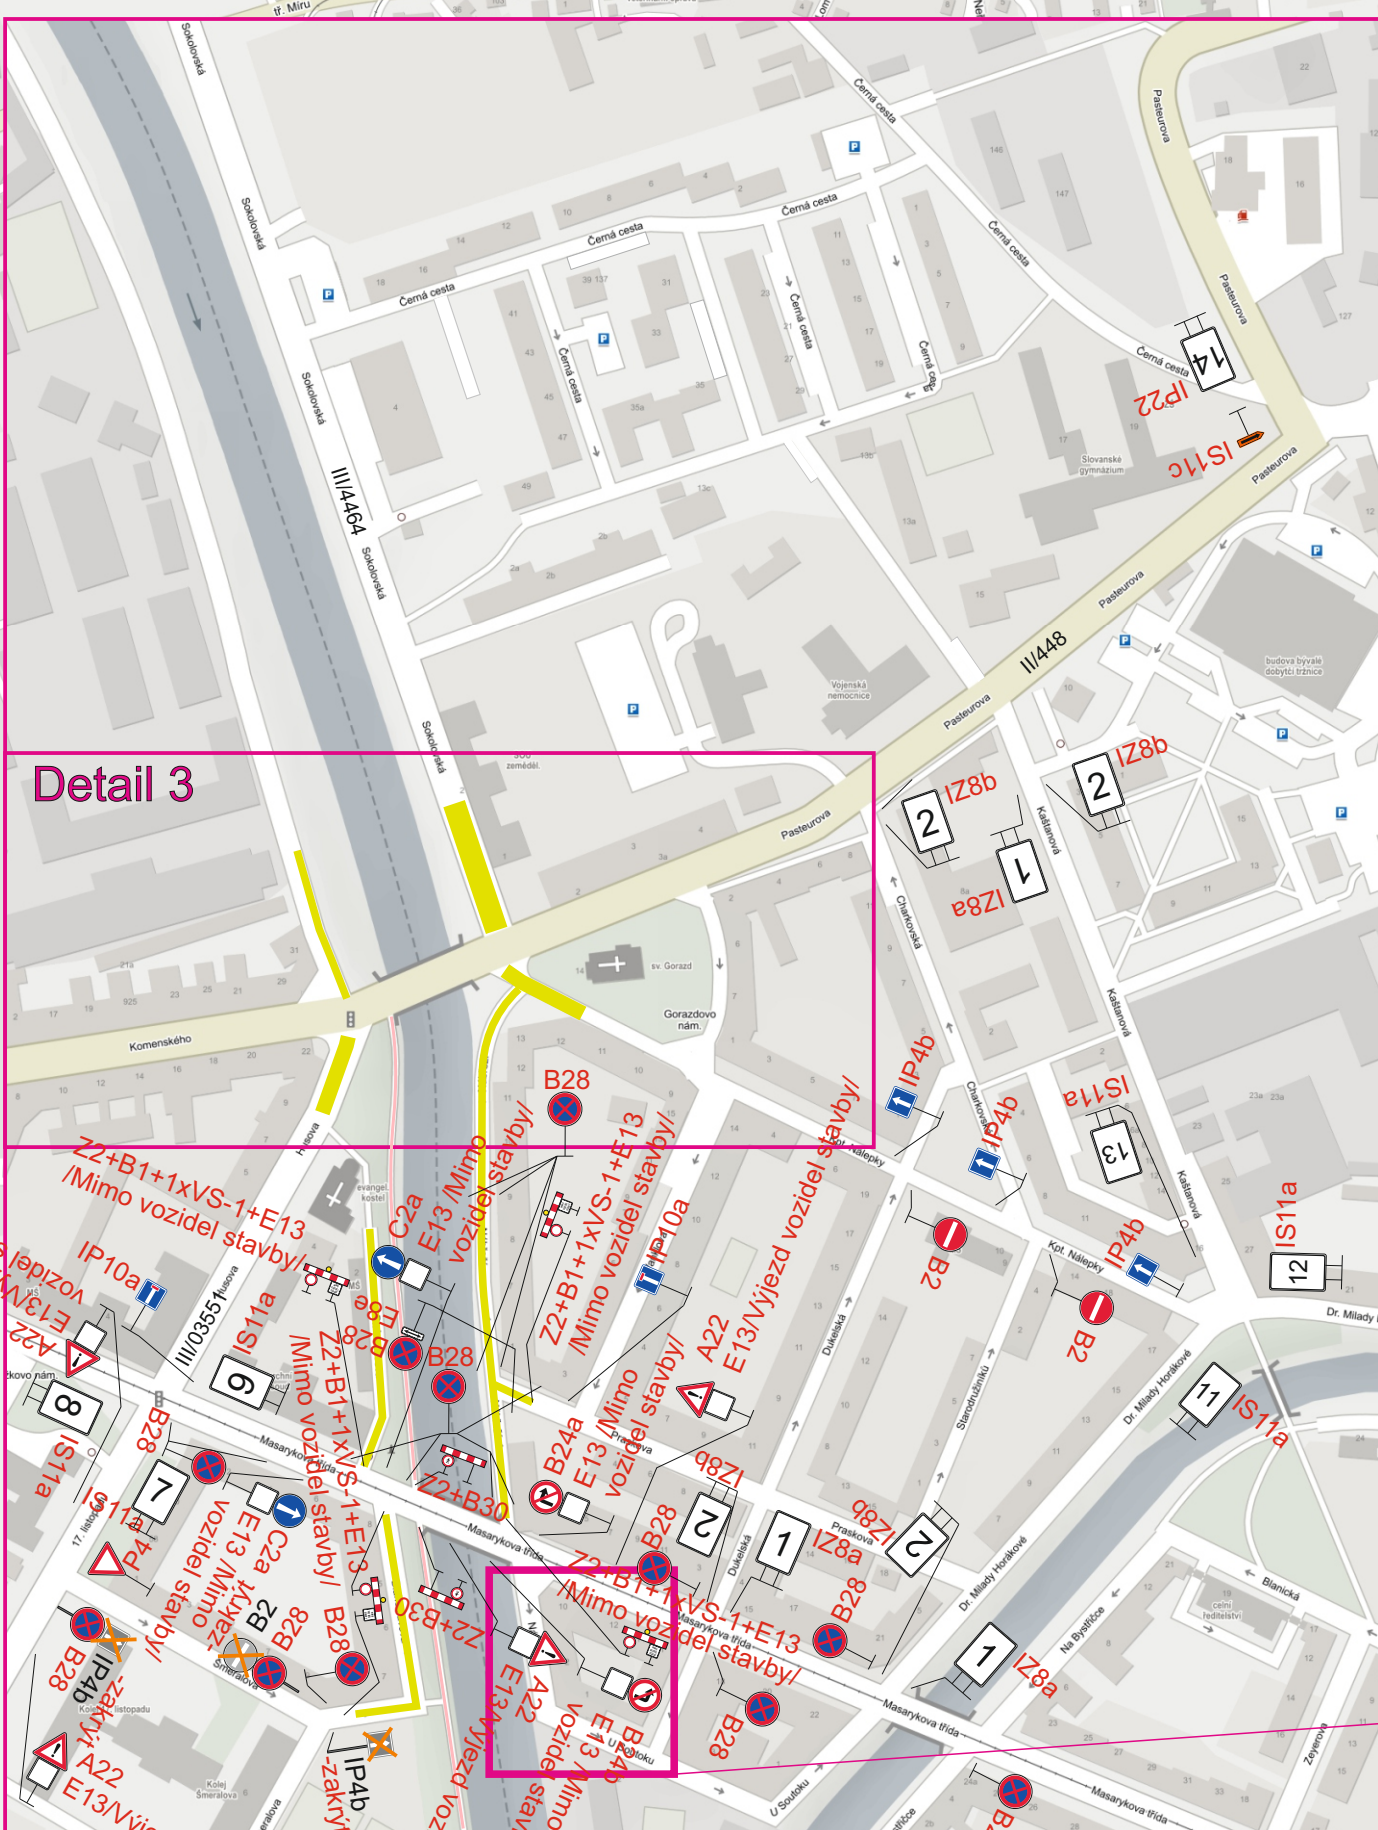


Detail 3

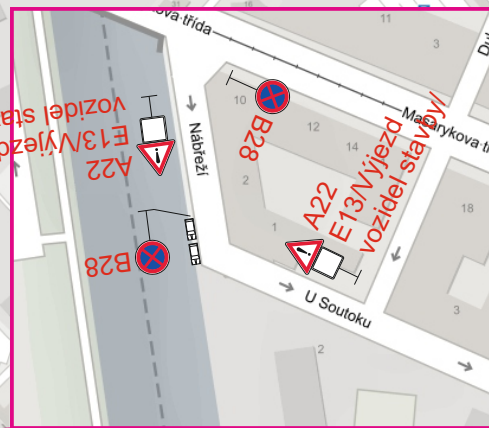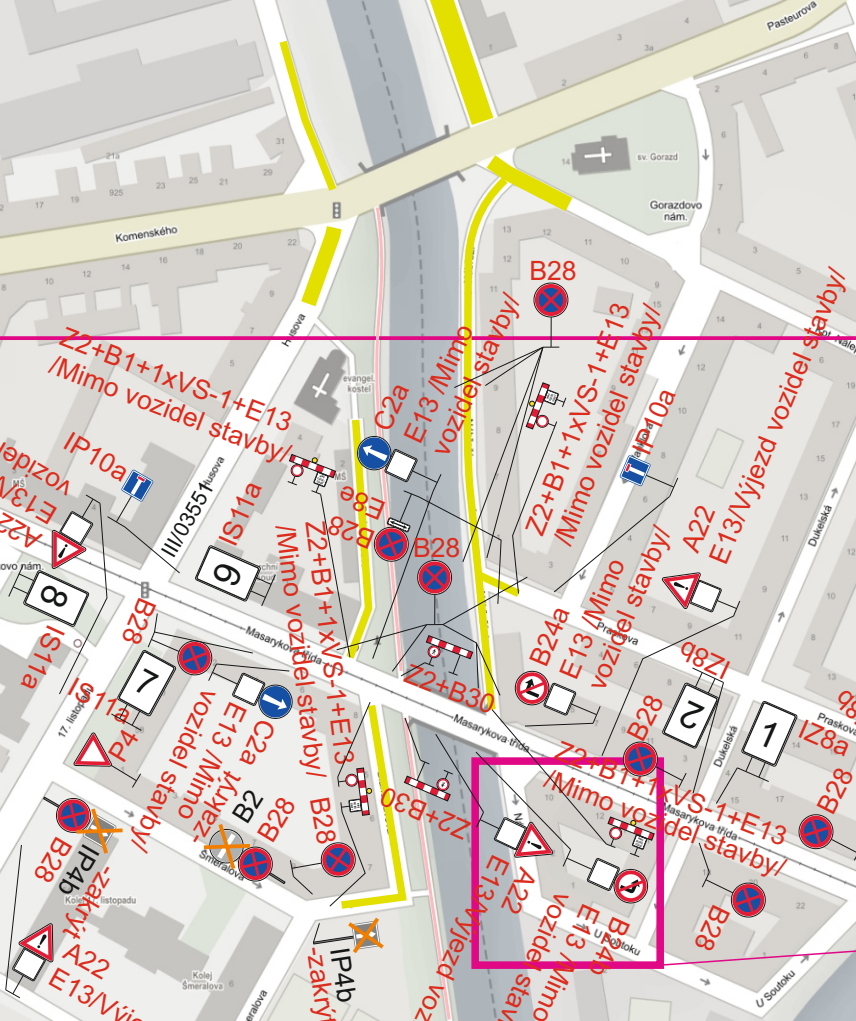


Detail 1

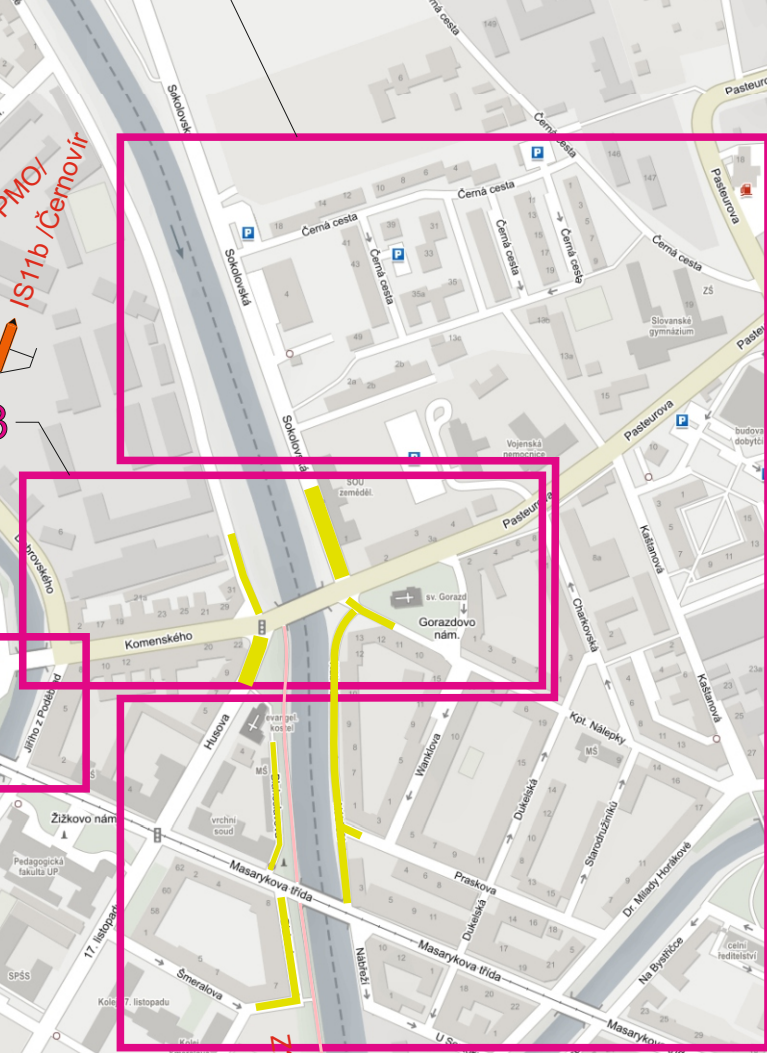

Detail 3

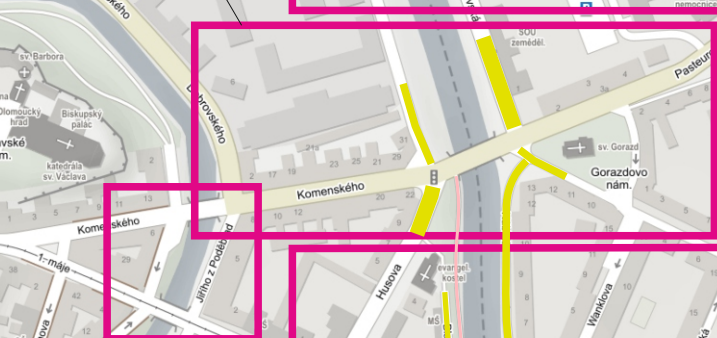

Detail 2

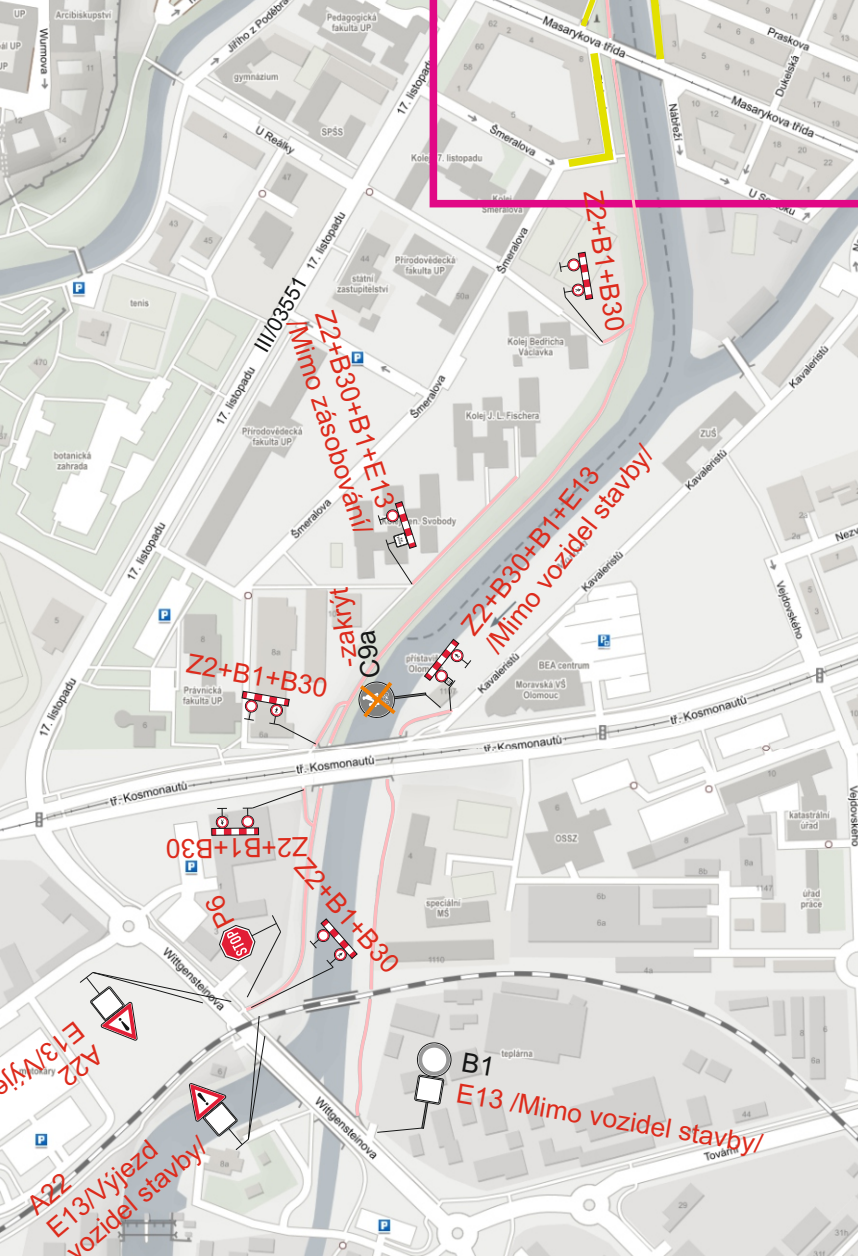

- Legenda:
- B2 Trvalé dopravní značení
 - B28 Přechodné dopravní značení
 - Uzavřený úsek komunikace
 - Uzavřený úsek chodníku

Dopravní značení B28 bude umístěno 7 dní před zahájením stavby.
Dopravní značení B28 na ul. Masarykova bude osazeno s dodatkovou tabulkou E13 /Mimo zásobování/.

Vypracoval: Ing. Jiří Bluma
Datum: 28.2.2018
"Morava, Olomouc - zvýšení kapacity koryta II.B etapy"
1. fáze - Situace
Úplná uzavírka ul. Husova, Sokolovská
Přechodné dopravní značení

SEKNE
SEKNE, spol. s r.o.
Hameršpá 12, 772 00 Olomouc
DIČ: CZ62363701
tel./fax: 585 311 867