



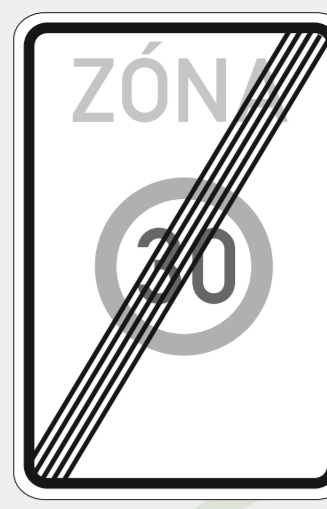


1

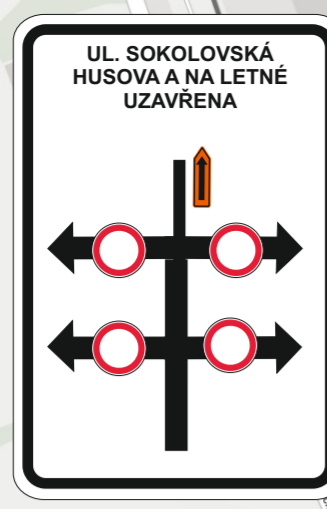

2



3

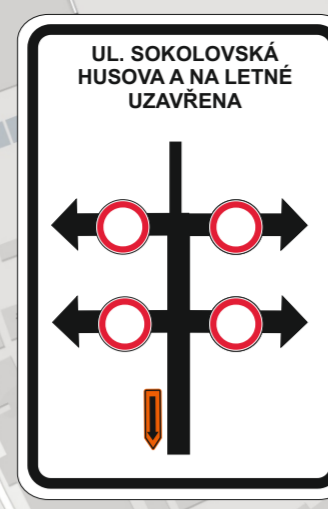


4




5




6

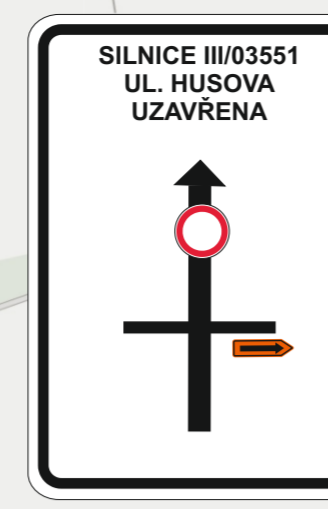

7

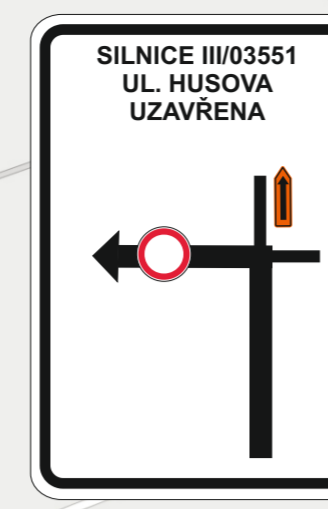


8

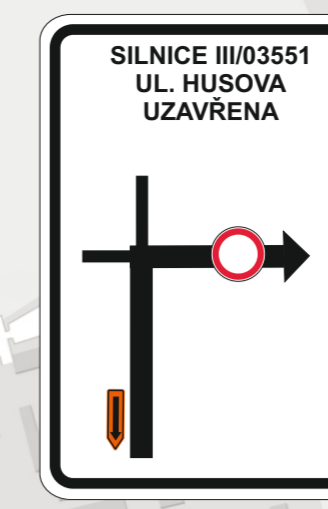


9




10

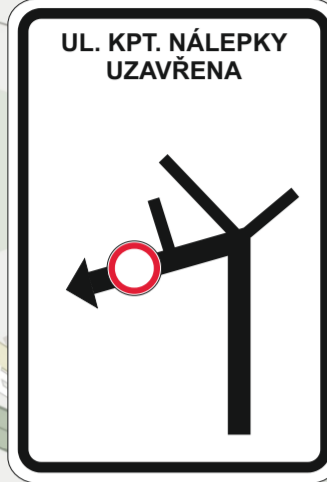

11

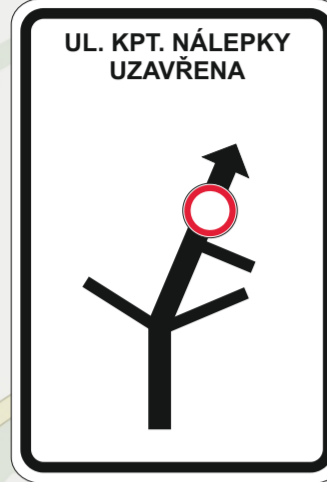


12

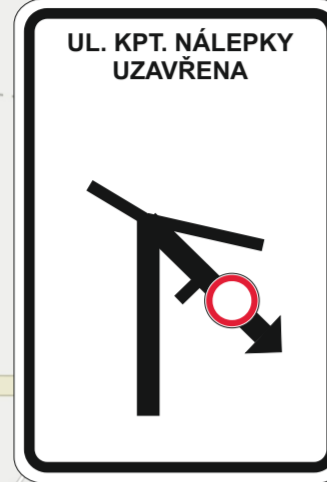


13




14

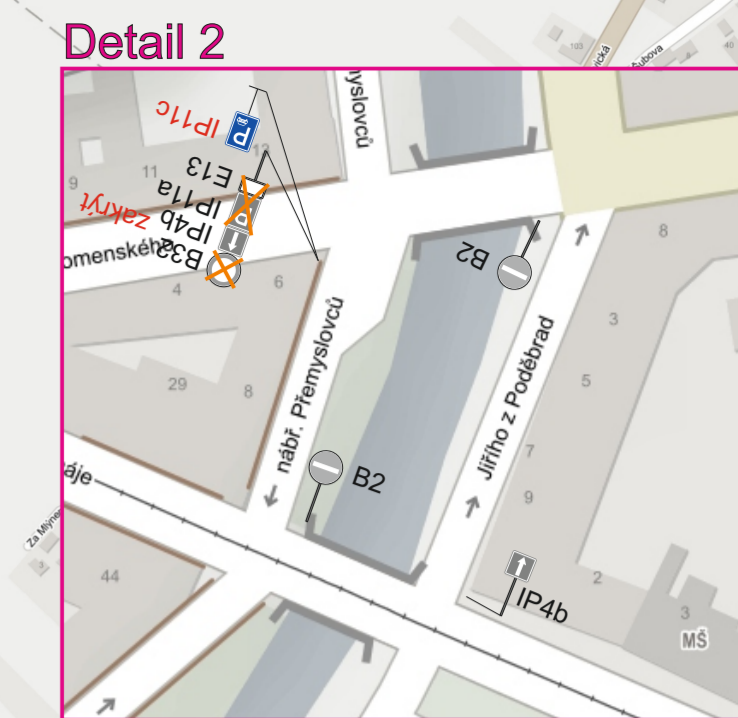


Detail 2

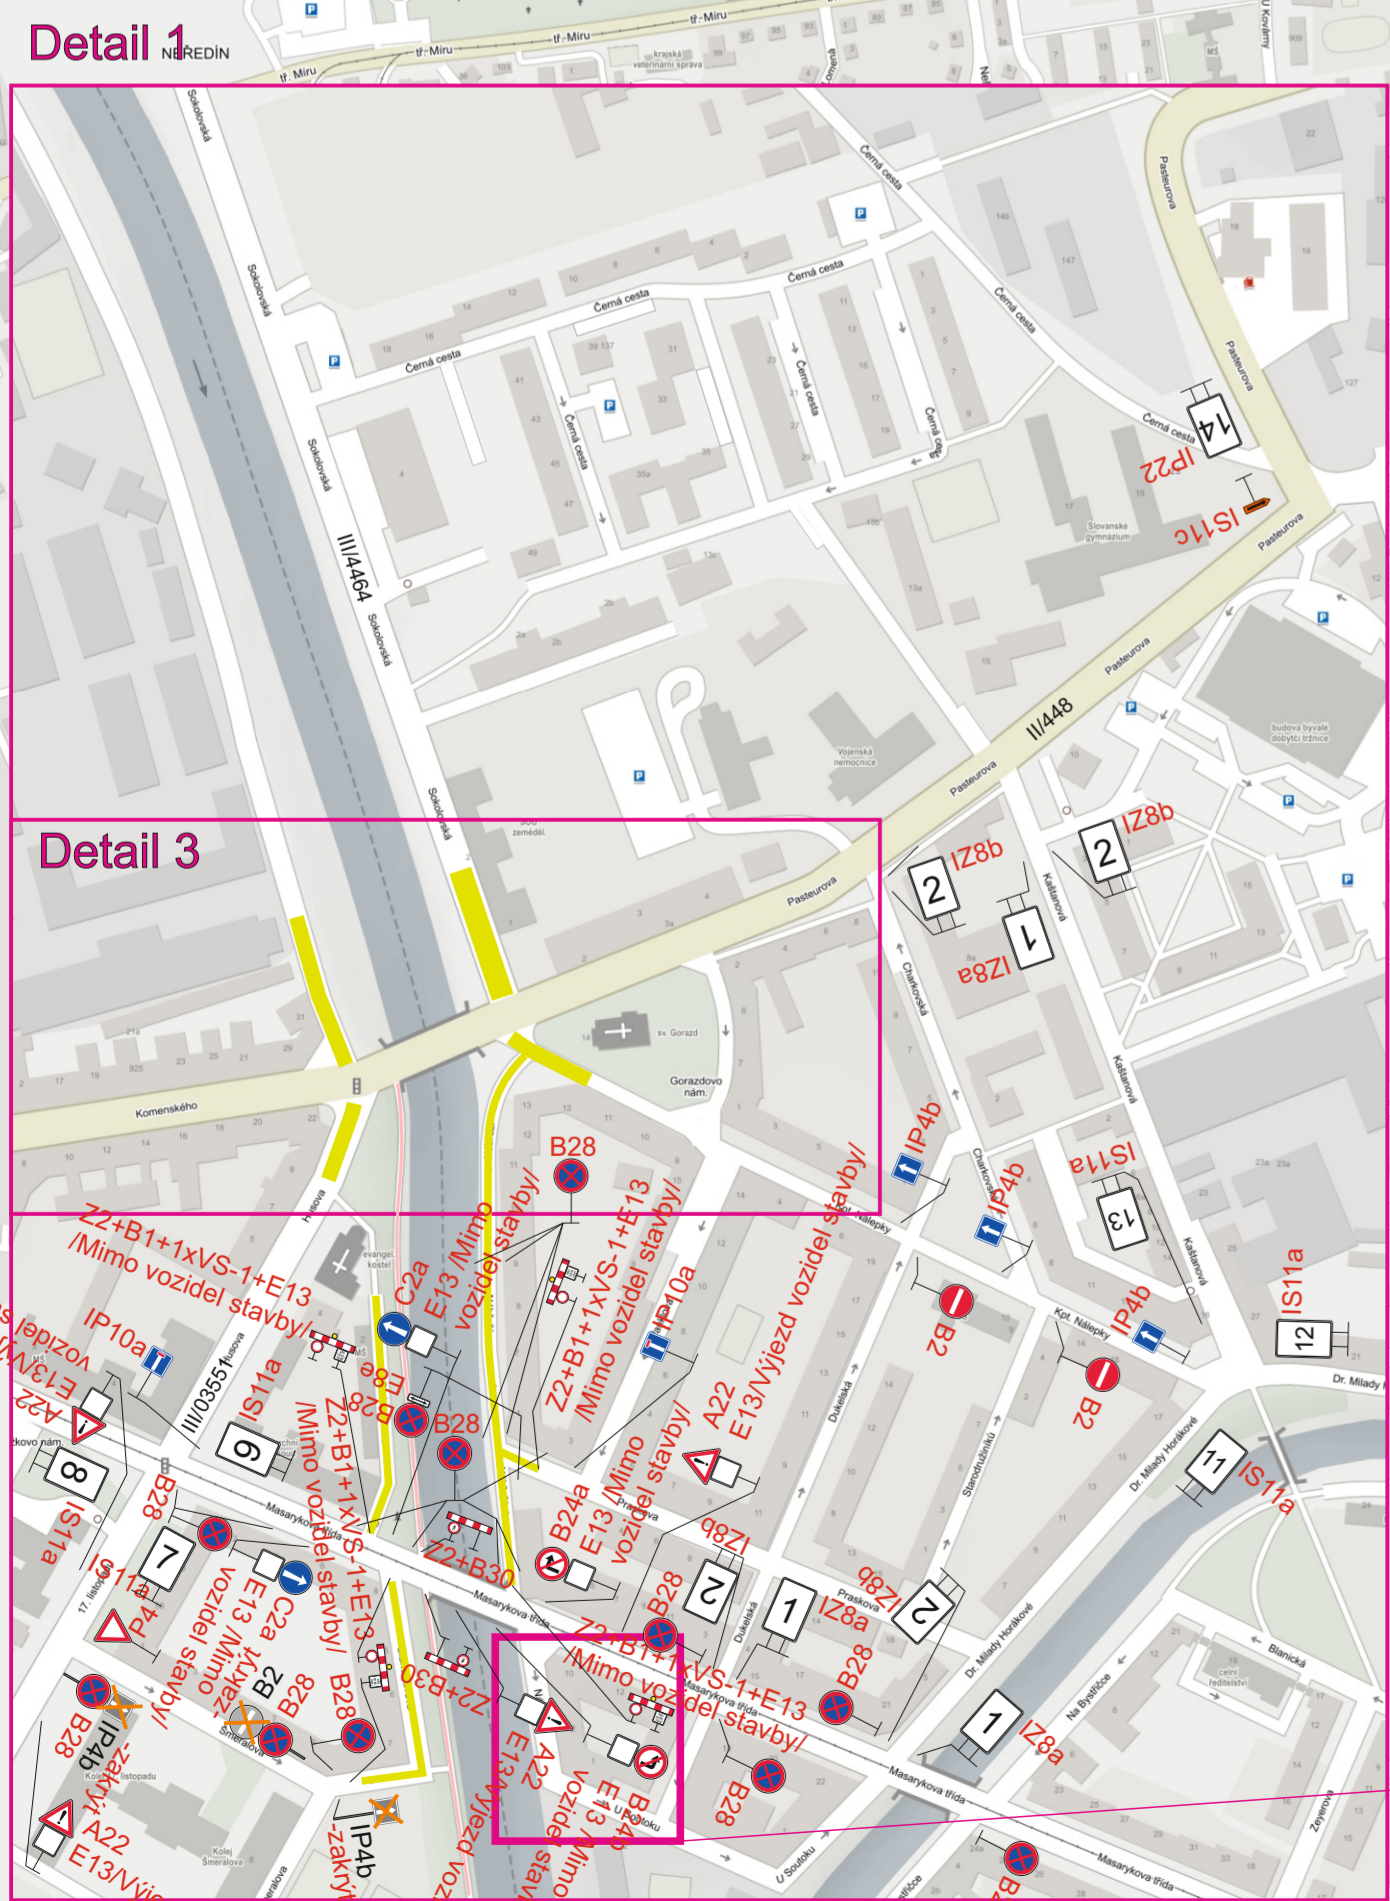

Detail 1

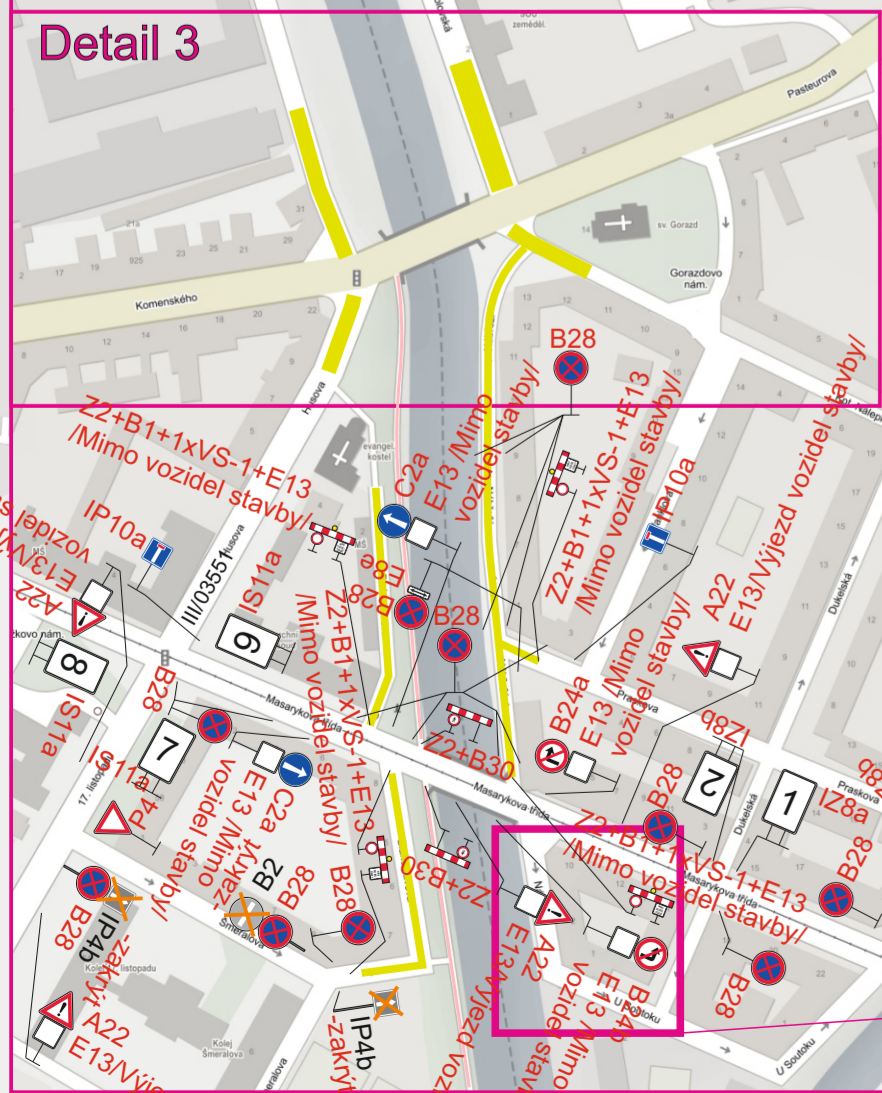

Detail 3

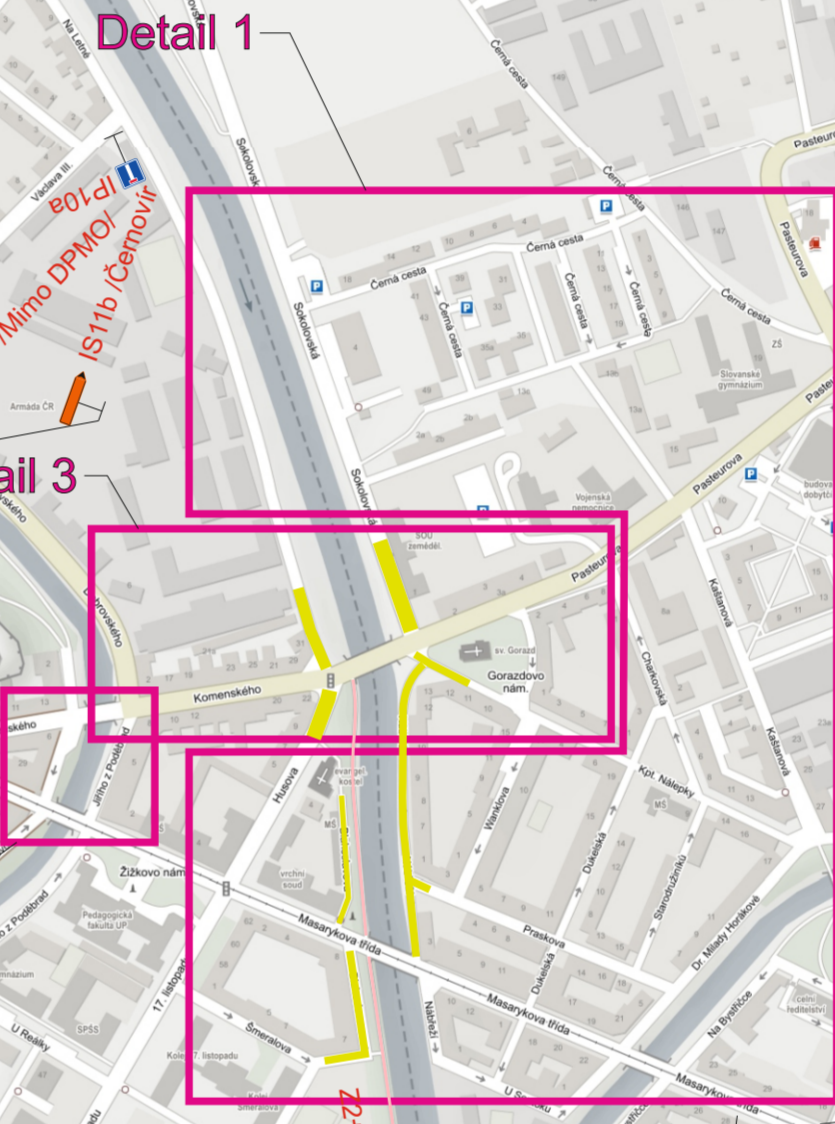

Detail 1



Detail 2



Detail 3

**Legenda:**

- B2 Trvalé dopravní značení
- B28 Přechodné dopravní značení
- Uzavřený úsek komunikace
- Uzavřený úsek chodníku

Dopravní značení B28 bude umístěno 7 dní před zahájením stavby.  
Dopravní značení B28 na ul. Masarykova bude osazeno s dodatkovou tabulkou E13 /Mimo zásobování.

Vypracoval: Ing. Jiří Bluma	Datum: 28.2.2018
<b>"Morava, Olomouc - zvýšení kapacity korýta II.B etapa"</b>	
2. fáze - Situace Úplná uzavírka ul. Husova, Sokolovská Přechodné dopravní značení	
<b>SEKNE</b> SEKNE, spol. s r.o. Hamerská 12, 772 00 Olomouc DIČ: CZ62363701 tel./fax: 585 311 867	

