


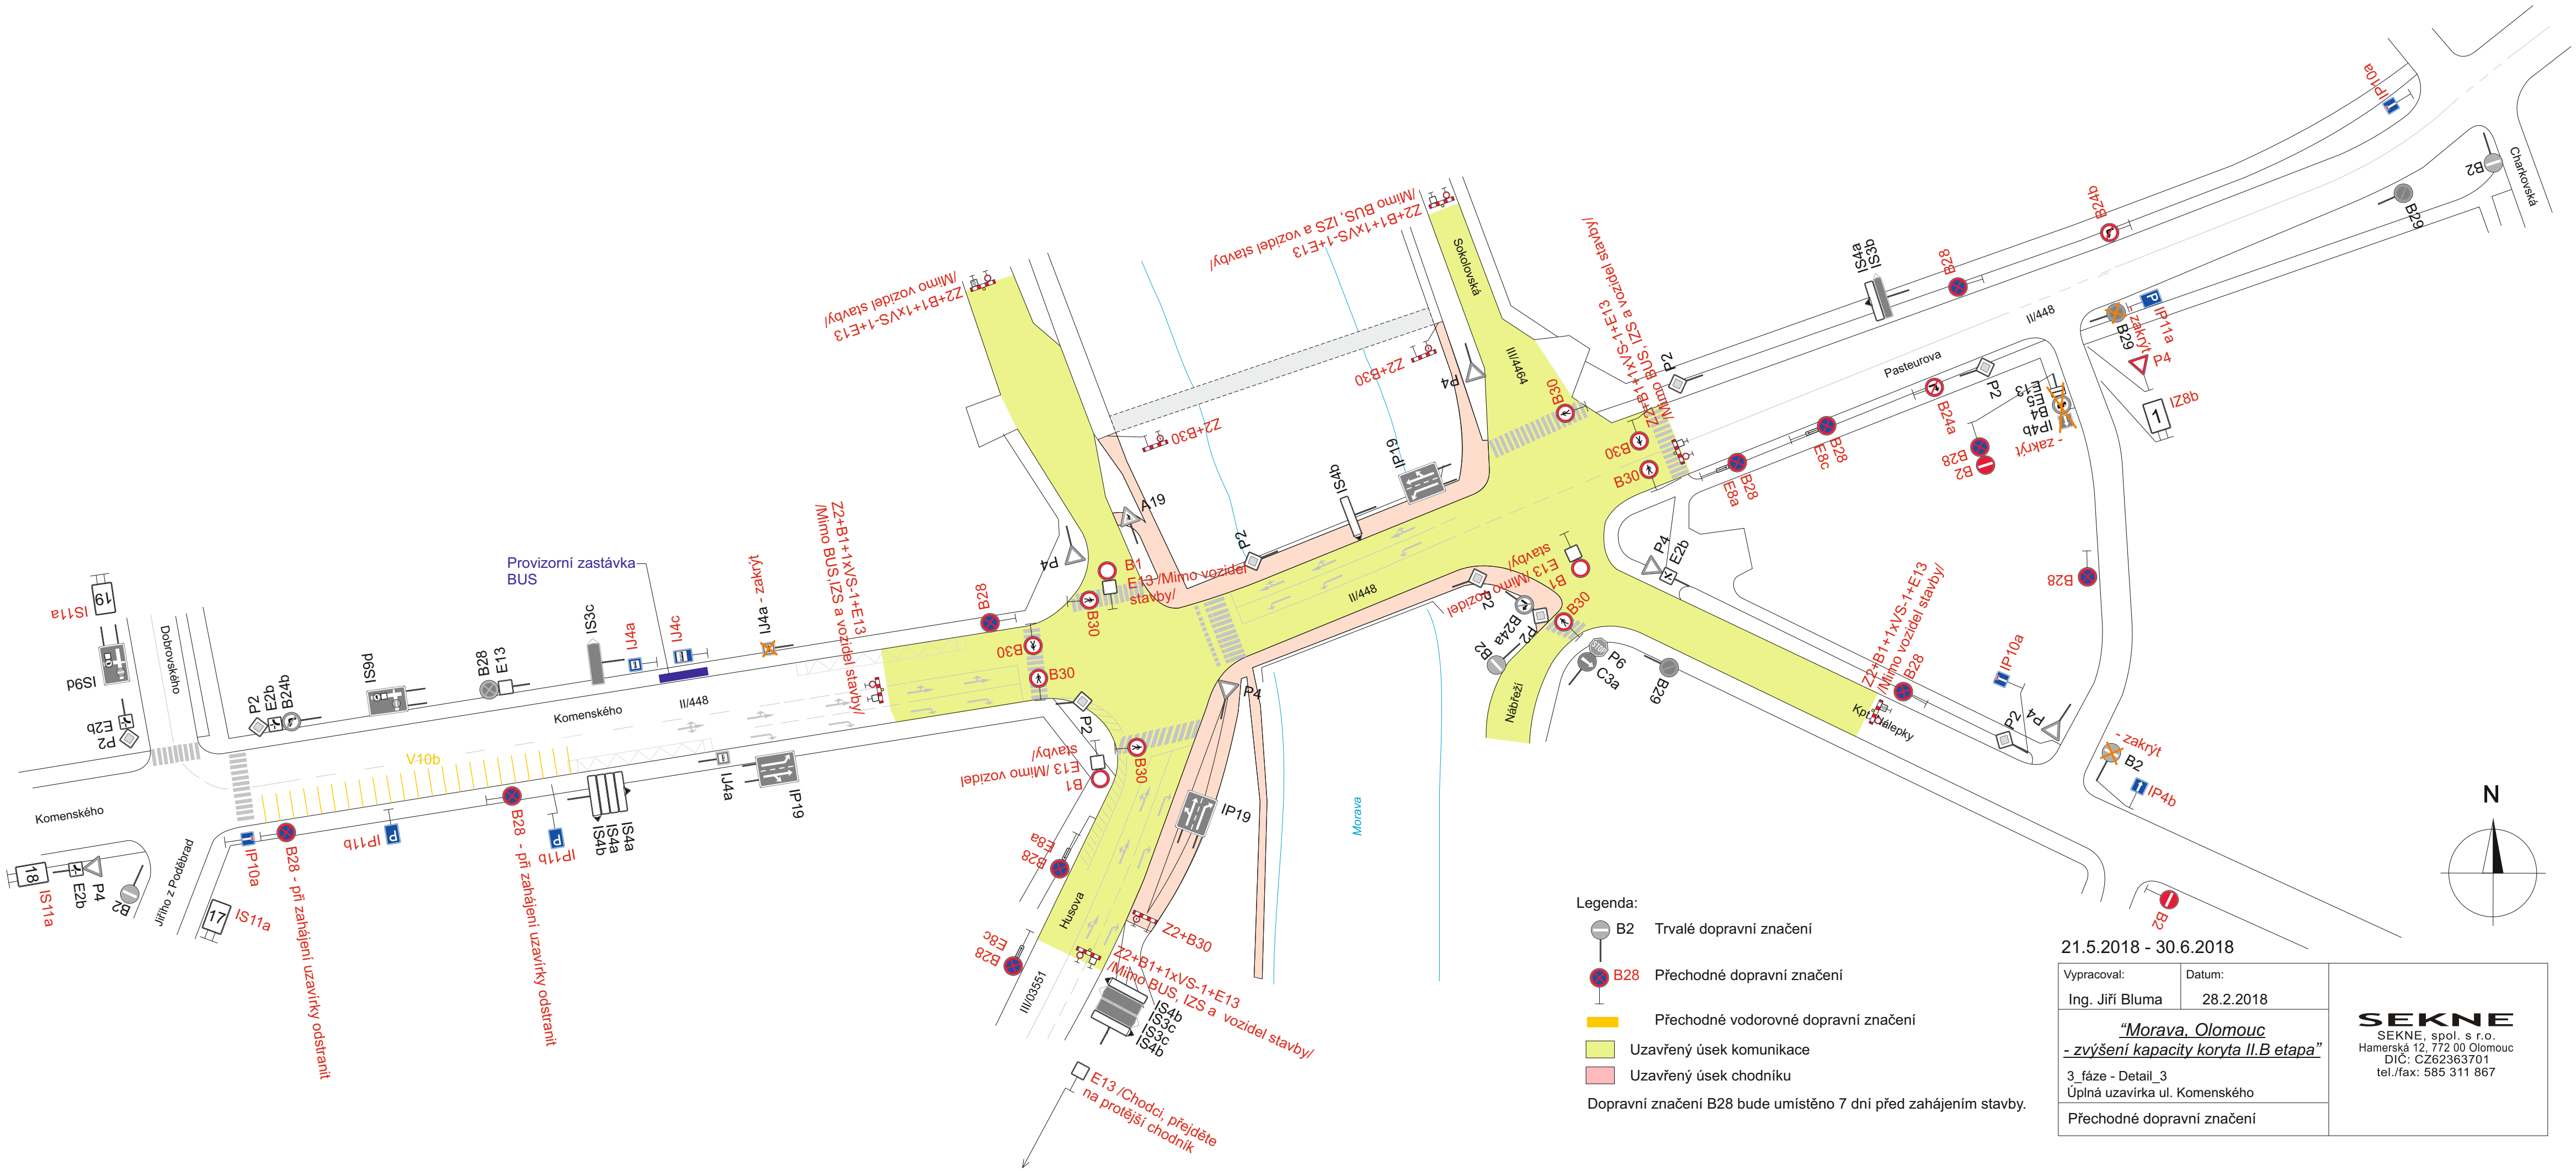

Legenda:

- B2 Trvalé dopravní značení
- B28 Přechnodné dopravní značení
- Přechnodné vodorovné dopravní značení
- Uzavřený úsek komunikace
- Uzavřený úsek chodníku

Dopravní značení B28 bude umístěno 7 dní před zahájením stavby.

21.5.2018 - 30.6.2018

Vypracoval:	Datum:	SEKNE SEKNE, spol. s r.o. Hamerská 12, 772 00 Olomouc DIČ: CZ62363701 tel./fax: 585 311 867
Ing. Jiří Bluma	28.2.2018	
<u>"Morava, Olomouc"</u> <u>- zvýšení kapacity koryta II.B etapa"</u>		
3 fáze - Detail_3 Úplná uzavírka ul. Komenského		
Přechodné dopravní značení		